


ギャラリー図面

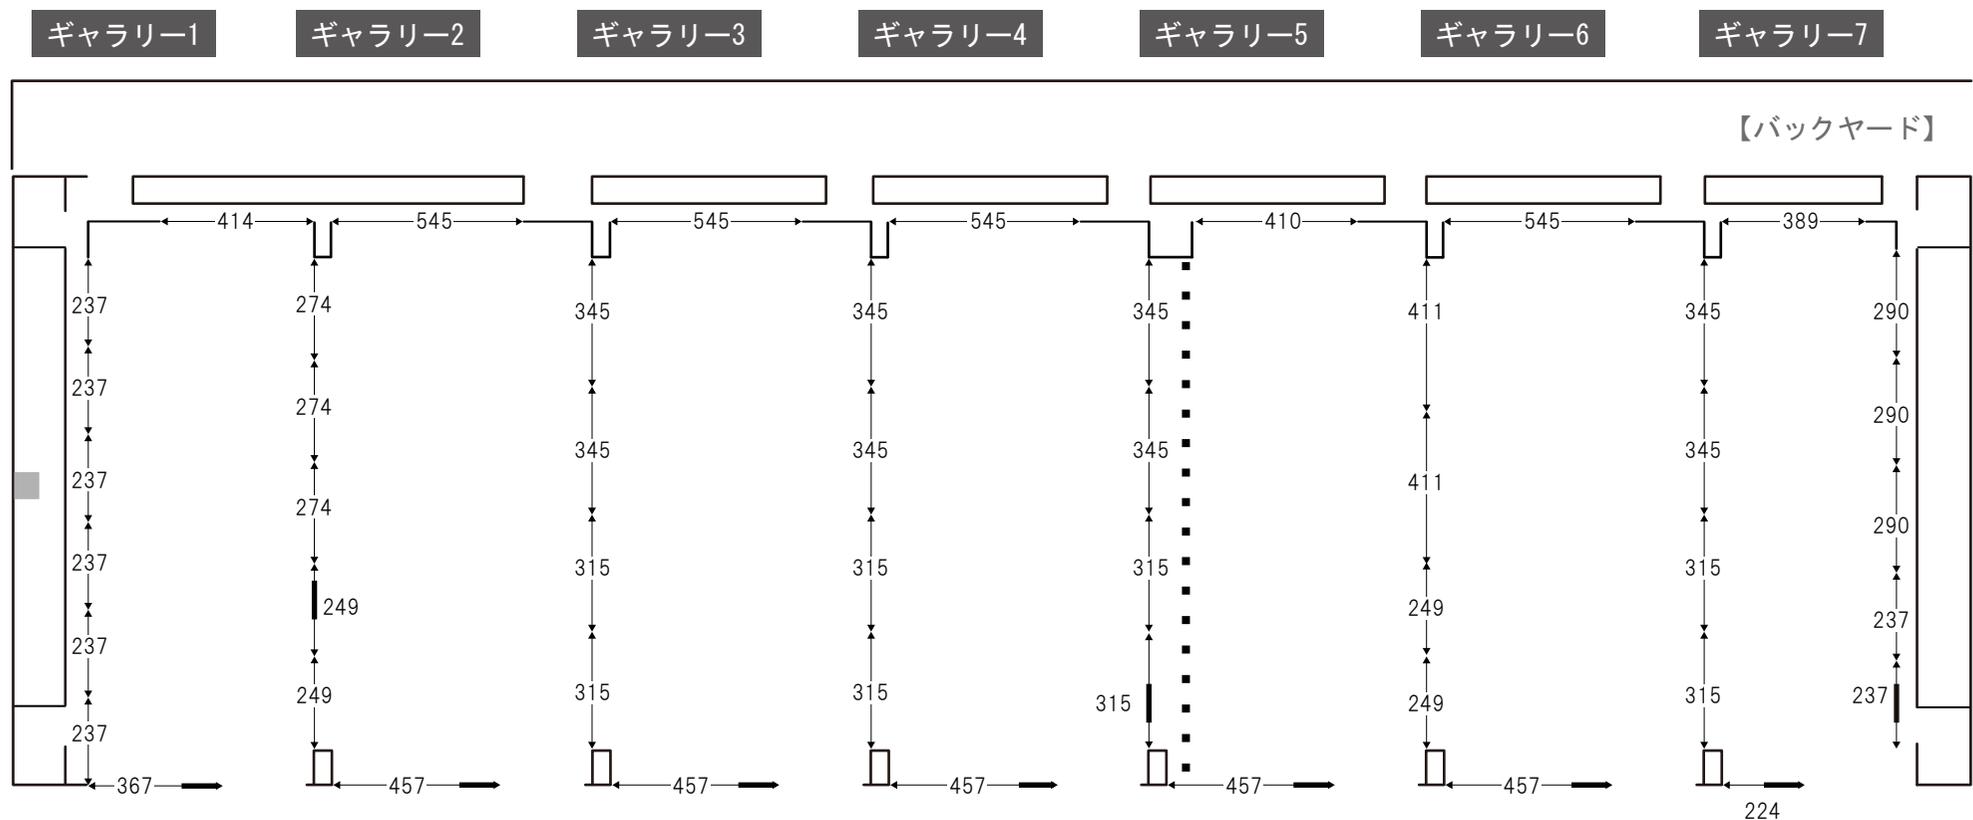

- ※ ■■■■ギャラリー5にある防火シャッター降下ライン上には物を置くことが出来ません。
- ※ — ギャラリー1と2の間、4と5の間、7の右側手前部分には非常用ドアが展示壁面にあります。
- ※ ギャラリー8の側面はガラス面となっており、直接展示することはできません。

