
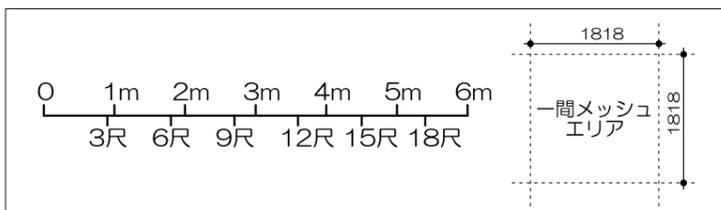


# プラザノース 多目的ルーム平面図

S:1/100

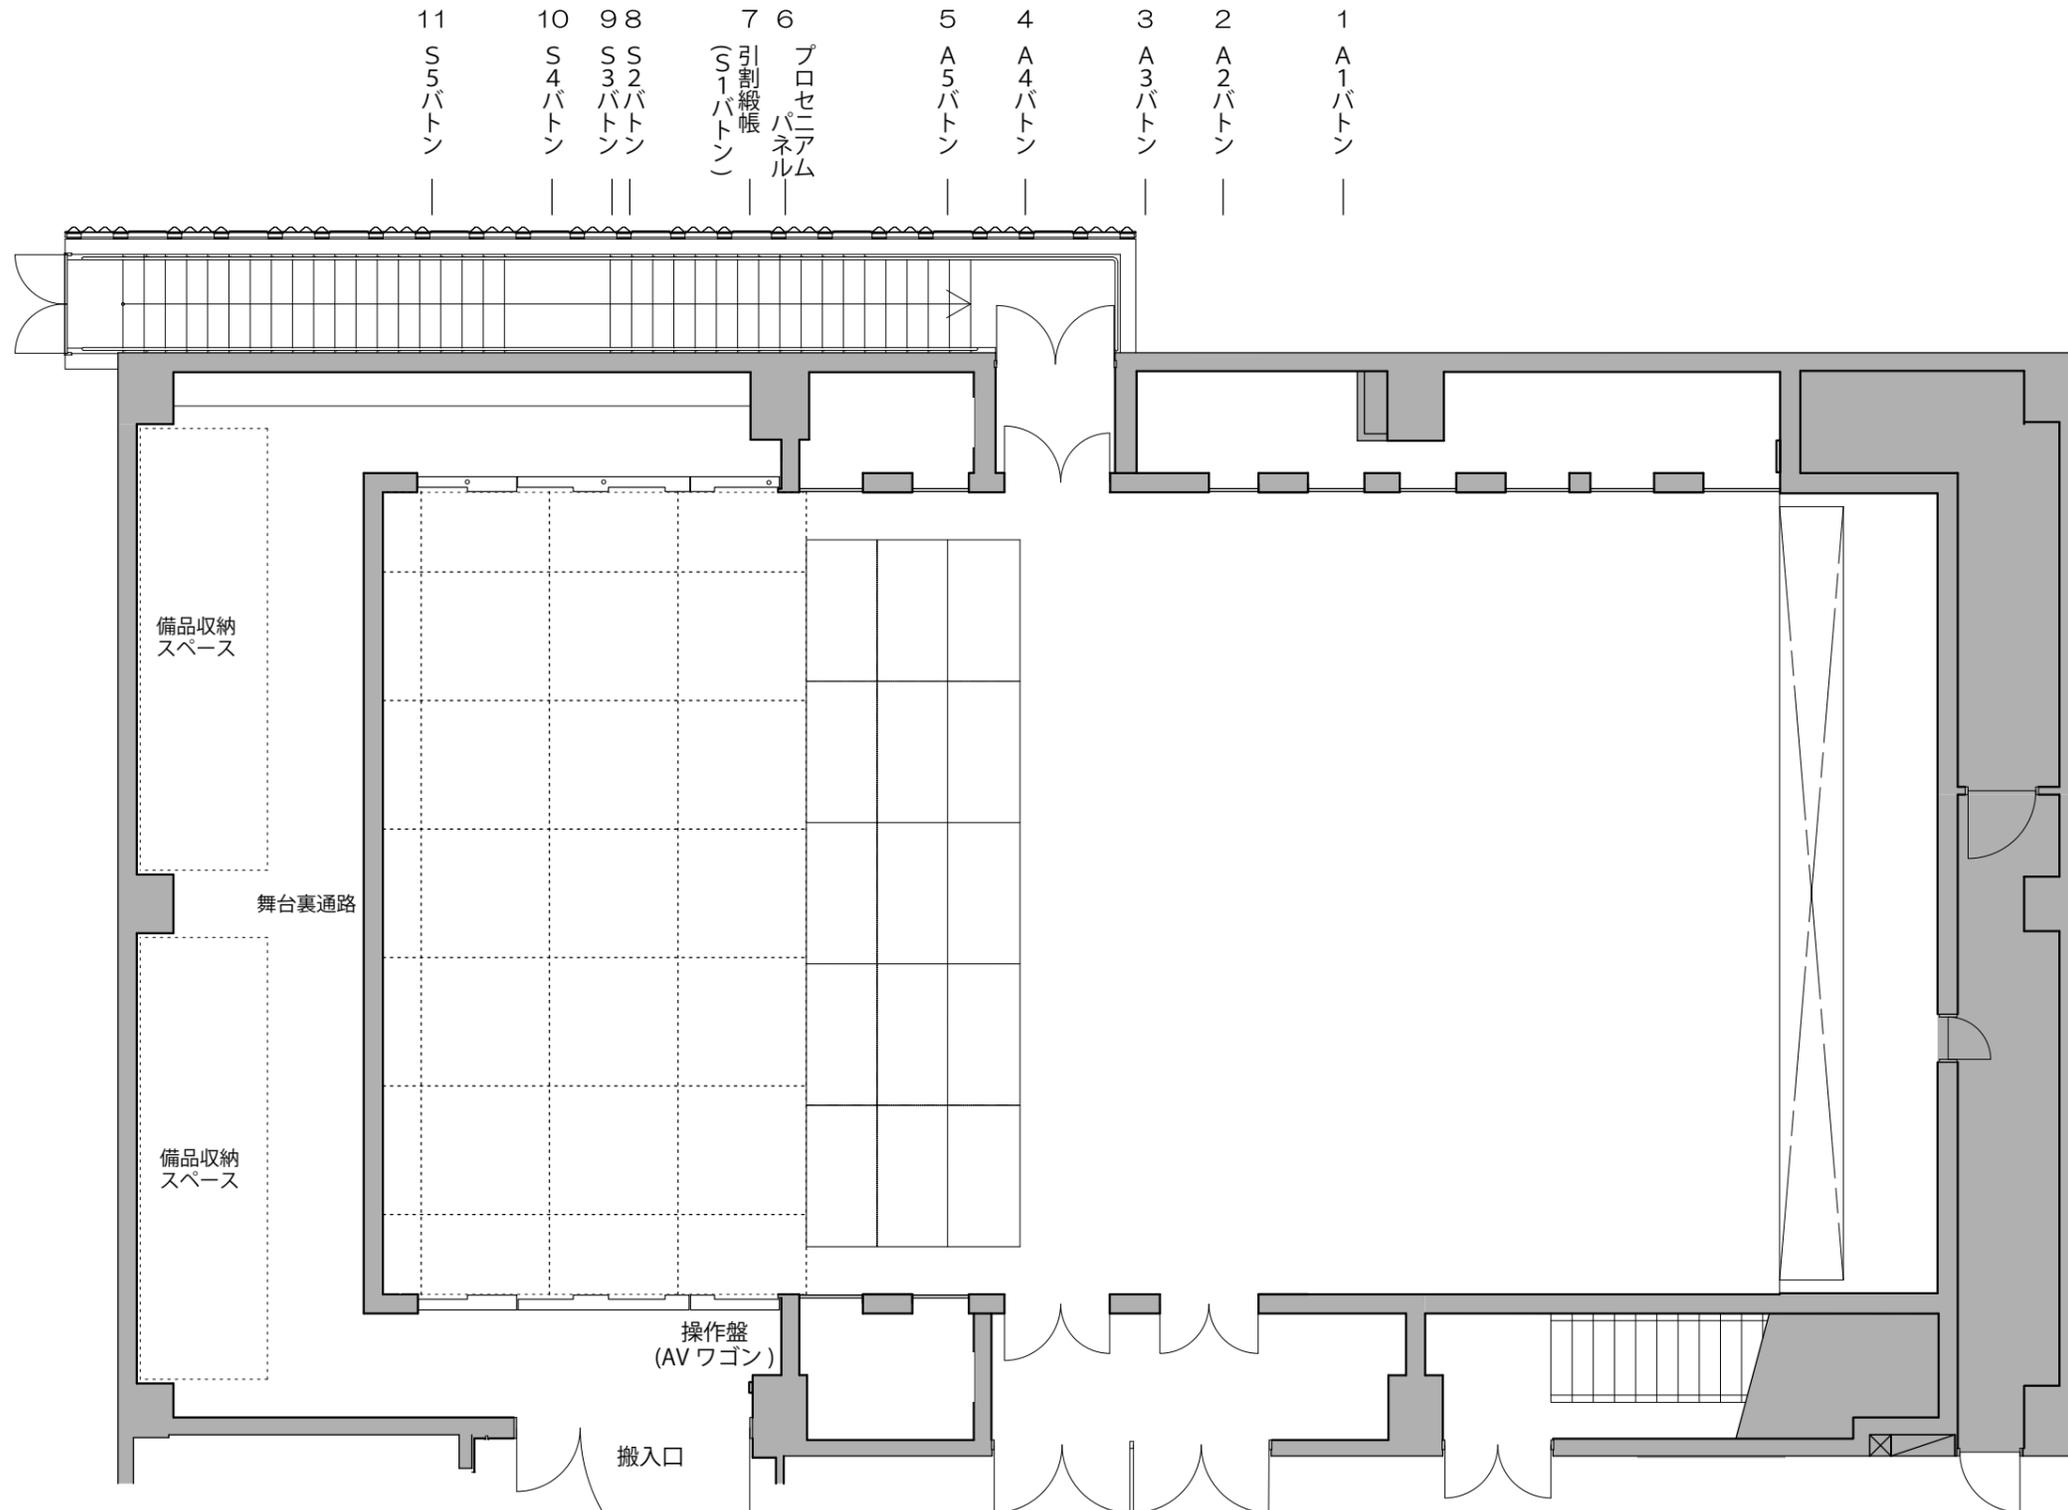

搬入口	間口	3m30	高さ	3m00	ステージ仕様 (客席あり)	舞台	間口	9m20 (≒5間)	平戸間仕様	間口	11m40 (≒6間1尺)
	間口	2m00	高さ	2m60			高さ	6m30 (≒3間3尺)			
	※ステージ脇						奥行	6m00 (≒3間2尺)			
昇降床 (客席)	床1枚あたり	1m×2m		奥行	19m85 (≒10間5尺)	※プロセニウムパネル下端まで		奥行	19m85 (≒10間5尺)	※ギャラリー下端まで	